

ROMÂNIA
JUDEȚUL BACĂU
COMUNA PÂRJOL
PRIMAR
PROIECT DE HOTĂRÂRE
nr.3806 din 4.08.2022

**privind aprobarea introducerii în domeniul public al comunei a Drumului vicinal Câmpeni
strada Sondelor S=1.230 mp/L=135,74 m, declararea lui ca bun public de interes local
identificat în teritoriul administrativ al comunei Pârjol, județul Bacău.**

Primarul Comunei Pârjol, județul Bacău;

Având în vedere temeiurile juridice, respectiv prevederile:

- art.120 și art.121 alin.(1) și (2), art.136 din Constituția României, republicată;
- art.8 și 9 din Carta europeană a autonomiei locale, adoptată la Strasbourg la 15 octombrie 1985, ratificată prin Legea nr.199/1997;
- art.7 alin. (2) din Legea nr. 287/2009 privind Codul civil, republicată, cu modificările și completările ulterioare;
- art.20 și 21 din Legea cadru a descentralizării nr. 195/2006 actualizată, cu modificările și completările ulterioare;
- art.7 alin.(1) din Legea nr.52/2003 privind transparența decizională în administrația publică, republicată, cu modificările și completările ulterioare;
- Legii nr.24/2000 privind normele de tehnică legislativă pentru elaborarea actelor normative, republicată cu modificările și completările ulterioare;
- Referatul de aprobare al Primarului comunei Pârjol, înregistrat sub nr.832/15.02.2022 ;
- Raportul de specialitate nr.833/15.02.2022 întocmit de către Compartimentul urbanism;
- Avizul consultativ al Comisiei pentru administrație publică locală, juridică și de disciplină, apărarea ordinii și liniștii publice și a drepturilor cetățenilor;
- Avizul consultativ al Comisiei pentru programe de dezvoltare economico-socială, buget-finanțe, administrarea domeniului public și privat al comunei, agricultură, gospodărire, protecția mediului, comerț și urbanism;

În conformitate cu prevederile:

- art. 286 alin (4) și art. 289 din O.U.G. nr. 57/2019 privind Codul Administrativ, ANEXA nr. 4 punctul 1 din O.U.G. nr. 57/2019 privind Codul Administrativ-*LISTA cuprinzând unele bunuri care aparțin domeniului public al comunei;*

În temeiul 136 alin (1) din O.U.G. nr. 57/2019 privind Codul Administrativ

PROPUNE:

Art.1 - Se declara ca bunuri de interes public local suprafețele de teren identificate în teritoriul administrativ al comunei Pârjol, județul Bacău, conform Anexei .

Art. 2 – Se aprobă introducerea în domeniul public al comunei a terenurilor aflate pe teritoriul administrativ al comunei Pârjol, județul Bacău, conform Anexei .

Art.3 –Toate drumurile din Anexa sunt terenuri aflate în domeniul public al comunei Pârjol conform anexei nr.4 din O.U.G. 57/2019, cu modificările și completările ulterioare;

Art.4 –Bunurile prevăzute în anexa vor fi supuse inventarierii conform art.289 din O.U.G. nr.57/2019 privind Codul Administrativ;

Art. 5 (1) Prezenta hotărâre va fi comunicata, prin grija secretarului general al comunei, în termenul prevăzut de lege, domnului primar, compartimentului contabilitate, compartimentului urbanism-achiziții publice și proiecte, compartimentului registrul agricol-cadastru din cadrul aparatului de specialitate al primarului comunei și Instituției Prefectului - Județului BACĂU pentru efectuarea controlului de legalitate, iar un exemplar se aduce la cunoștință publică ;

(2) Aducerea la cunoștință publică se face prin publicare la sediul primăriei și pe pagina de internet a instituției.

Inițiator
Primar,
Lupu Vasile

Avizat pentru legalitate
Secretar General al U.A.T.
Spătaru Margareta

Anexa la H.C.L. nr. ___ din _____ 2022

Nr.crt.	Codul de clasificare	Denumirea bunului	Elemente de identificare	Anul dobândirii sau după caz, al dării în folosință	Valoarea de inventar (lei)	Situație juridică actuală
0	1	2	3	4	5	6
1	.	Drum vicinal Câmpeni strada Sondelor	Drum Vicinal Câmpeni Strada Sondelor Punct început DC187 strada Jităriei - Punct Sfârșit . Traseul parcurge intravilanul satului Câmpeni, tip îmbrăcăminte balast și pământ, Lungimea = L1+L2 =135,74 m, Lățimea = 9 m Suprafața totală = 1.230 mp, compus	1968		Ordonanța 43/1997 Legea 82/1998

Primar

Vasile LUPU

Compartiment urbanism,

Viorica Bocancea

ROMÂNIA

JUDEȚUL BACĂU

PRIMĂRIA PÂRJOL
36074-08-2022
Nr. 8337/15.02.2022

RAPORT DE SPECIALITATE

privind aprobarea introducerii în domeniul public al comunei a Drumului vicinal Câmpeni strada Sondelor S=1.230 mp/L=135,74 m, declararea lui ca bun public de interes local identificat în teritoriul administrativ al comunei Pârjol, județul Bacău.

Având în vedere :

- existența unor terenuri aflate în administrarea U.A.T. Comuna Pârjol și neincluse încă în domeniul public,
- necesitatea și oportunitățile de finanțare a proiectelor de infrastructură cu fonduri guvernamentale și europene pentru care este necesară includerea în domeniul public și declararea ca bunuri de interes local a unor drumuri satești și vicinale identificate în teritoriul administrativ al comunei Pârjol, județul Bacău;

Ținând cont de prevederile:

- Ordonanței de urgență Nr. 57/2019 din 3 iulie 2019 – art. 286 alin (4) și art. 289 Privind Codul Administrativ, ANEXA nr. 4 punctul 1 din O.U.G. nr. 57/2019 privind Codul Administrativ -*LISTA cuprinzând unele bunuri care aparțin domeniului public al comunei;*
- Ordonanța Guvernului nr.43/1997 privind regimul juridic al drumurilor ;

Astfel, propun emiterea unei Hotărâri de către Consiliul Local al comunei Pârjol pentru introducerea în domeniul public al comunei a unor terenuri și declararea lor ca bunuri publice de interes local identificate în teritoriul administrativ al comunei Pârjol, județul Bacău, conform înscrisurilor din anexă, parte integrantă din prezentul referat.

Terenurile pentru care propun Hotărârile Consiliul Local nu se regăsesc în alte acte de proprietate, nu fac obiectul unor cereri de reconstituire a dreptului de proprietate privată și nu se află în litigiu cu privire la apartenența acestora.

Referent compartiment urbanism

Bocancea Viorica

REFERAT DE APROBARE

**privind aprobarea introducerii în domeniul public al comunei a Drumului vicinal
Câmpeni strada Sondelor S=1.230 mp/L=135,74 m, declararea lui ca bun public de interes
local identificat în teritoriul administrativ al comunei Pârjol, județul Bacău.**

Având în vedere :

- existența unor terenuri aflate în administrarea U.A.T. Comuna Pârjol și neincluse încă în domeniul public,
- necesitatea și oportunitățile de finanțare a proiectelor de infrastructură cu fonduri guvernamentale și europene pentru care este necesară includerea în domeniul public și declararea ca bunuri de interes local a unor drumuri satești și vicinale identificate în teritoriul administrativ al comunei Pârjol, județul Bacău;

Ținând cont de prevederile:


- Ordonanței de urgență Nr. 57/2019 din 3 iulie 2019 – art. 286 alin (4) și art. 289 Privind Codul Administrativ, ANEXA nr. 4 punctul 1 din O.U.G. nr. 57/2019 privind Codul Administrativ -*LISTA cuprinzând unele bunuri care aparțin domeniului public al comunei;*
- Ordonanța Guvernului nr.43/1997 privind regimul juridic al drumurilor ;

Astfel, propun emiterea unei Hotărâri de către Consiliul Local al comunei Pârjol pentru introducerea în domeniul public al comunei a unor terenuri și declararea lor ca bunuri publice de interes local identificate în teritoriul administrativ al comunei Pârjol, județul Bacău, conform înscrisurilor din anexă, parte integrantă din prezentul referat.

Terenurile pentru care propun Hotărârile Consiliul Local nu se regăsesc în alte acte de proprietate, nu fac obiectul unor cereri de reconstituire a dreptului de proprietate privată și nu se află în litigiu cu privire la apartenența acestora.

PRIMAR

Vasile LUPU

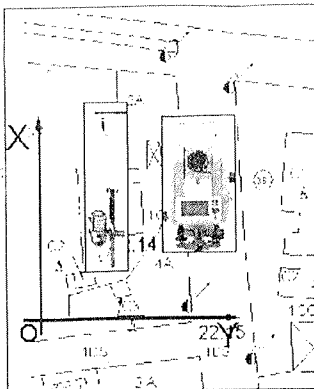

SC TOPO_SISTEM SRL

servicii de topografie, cadastru, geodezie, retele GPS

email: topo_sistem@yahoo.com

BACAU, ■ Str. Erou Marius Costel Hassan nr. 2, bl. 2, sc. A, parter, ap. 1

tel/fax 0234-585987; mobil 0744-141263

MOINESTI ■ Str. V. Alecsandri nr. 1, bl. 1, parter, ap. 14

tel/fax 0234-367934; mobil 0744-141263

IASI, ■ Str. Mitropolit Varlaam nr. 12A, bl. C2, parter

mobil 0744-141263

COVASNA ■ Str. Stefan cel Mare nr. 54 mobil 0744-141263; 0732-007618



PLAN DE SITUATIE

Pentru primarie

Denumire : **Strada Sondelor**

Suprafata: **1230 mp**

Lungime: **135,74 m**

Adresa: **Intravilan, sat Campeni, str. Sondelor,
com. Parjol, judet Bacau.**

La solicitarea : **Comuna Parjol**

Data : **Aprilie 2022**

Întocmit: S.C. TOPO-SISTEM S.R.L.


Certificat de Autorizare seria

RO-B-J-1415 Clasa I

Tel 0234367934

0744141263

0732408263

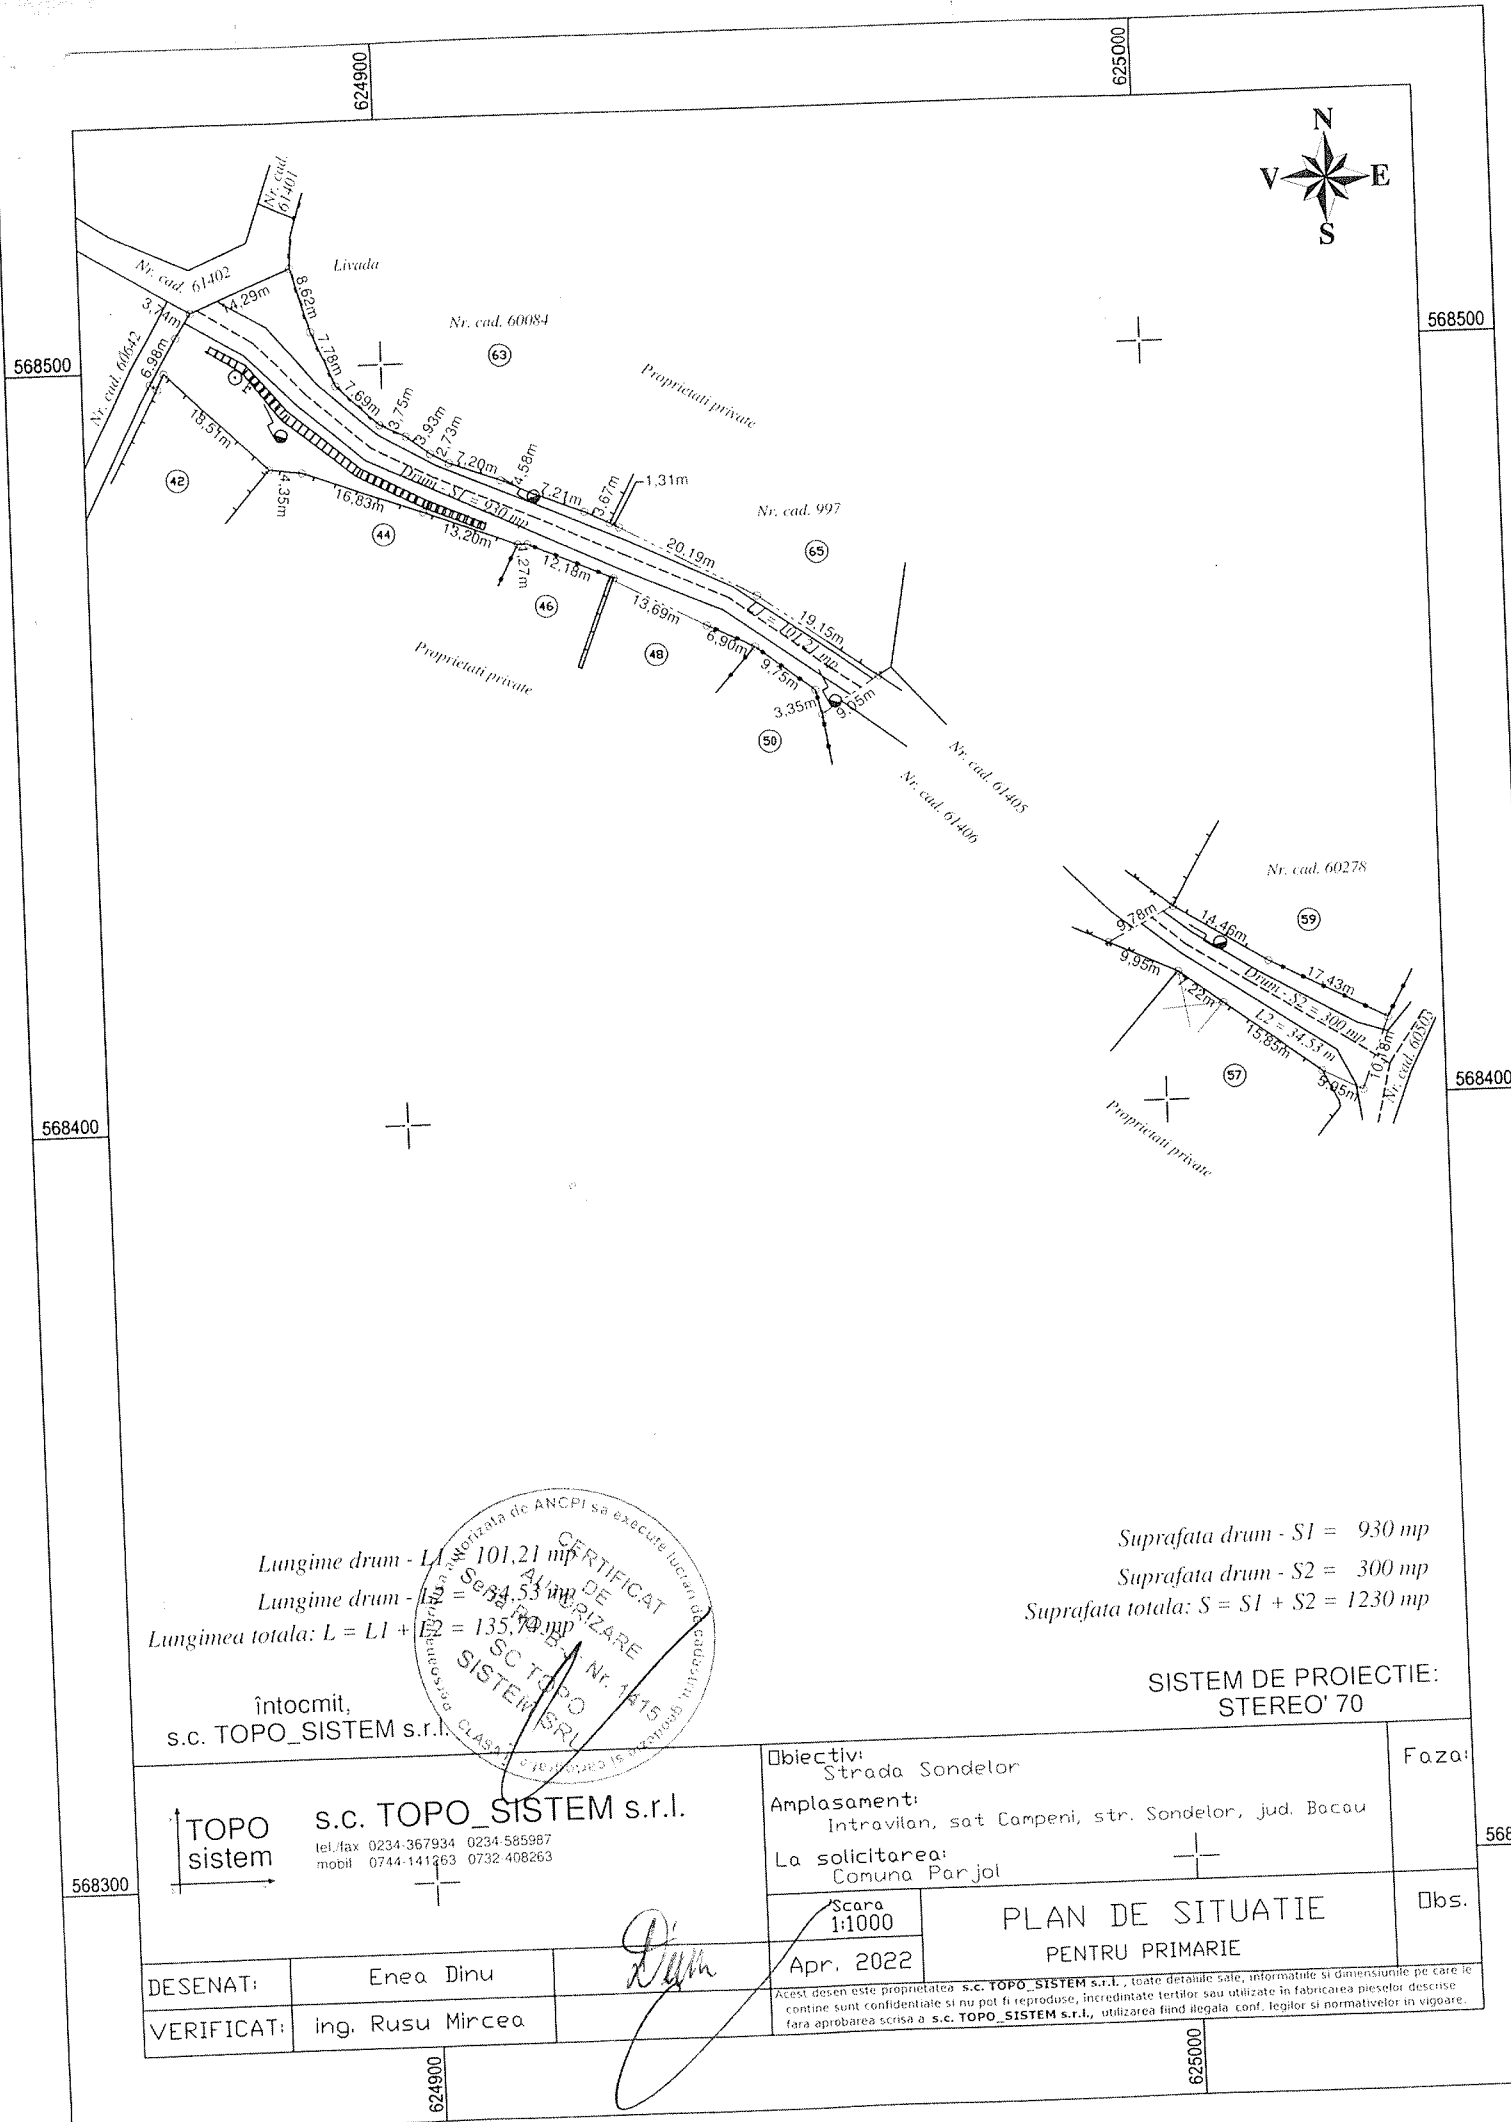

Lungime drum - L1 = 101,21 mp
 Lungime drum - L2 = 34,53 mp
 Lungimea totala: L = L1 + L2 = 135,74 mp

Suprafata drum - S1 = 930 mp
 Suprafata drum - S2 = 300 mp
 Suprafata totala: S = S1 + S2 = 1230 mp

SISTEM DE PROIECTIE:
 STEREO 70

TOPO sistem
 s.c. TOPO_SISTEM s.r.l.
 tel./fax 0234-367934 0234-565987
 mobil 0744-141263 0732-408263

Obiectivi:
 Strada Sondelor
 Amplasament:
 Intravilan, sat Campeni, str. Sondelor, jud. Bacau
 La solicitarea:
 Comuna Parjol

Faza:

Scara
 1:1000
 PLAN DE SITUATIE
 PENTRU PRIMARIE
 Apr. 2022

Obs.

DESENAT: Enea Dinu
 VERIFICAT: ing. Rusu Mircea

Acest desen este proprietatea s.c. TOPO_SISTEM s.r.l., toate detaliile sale, informatiile si dimensiunile pe care le contine sunt confidentiale si nu pot fi reproduse, incredintate tertilor sau utilizate in fabricarea pieselor descise fara aprobarea scrisa a s.c. TOPO_SISTEM s.r.l., utilizarea fiind ilegala conf. legilor si normativelor in vigoare.