


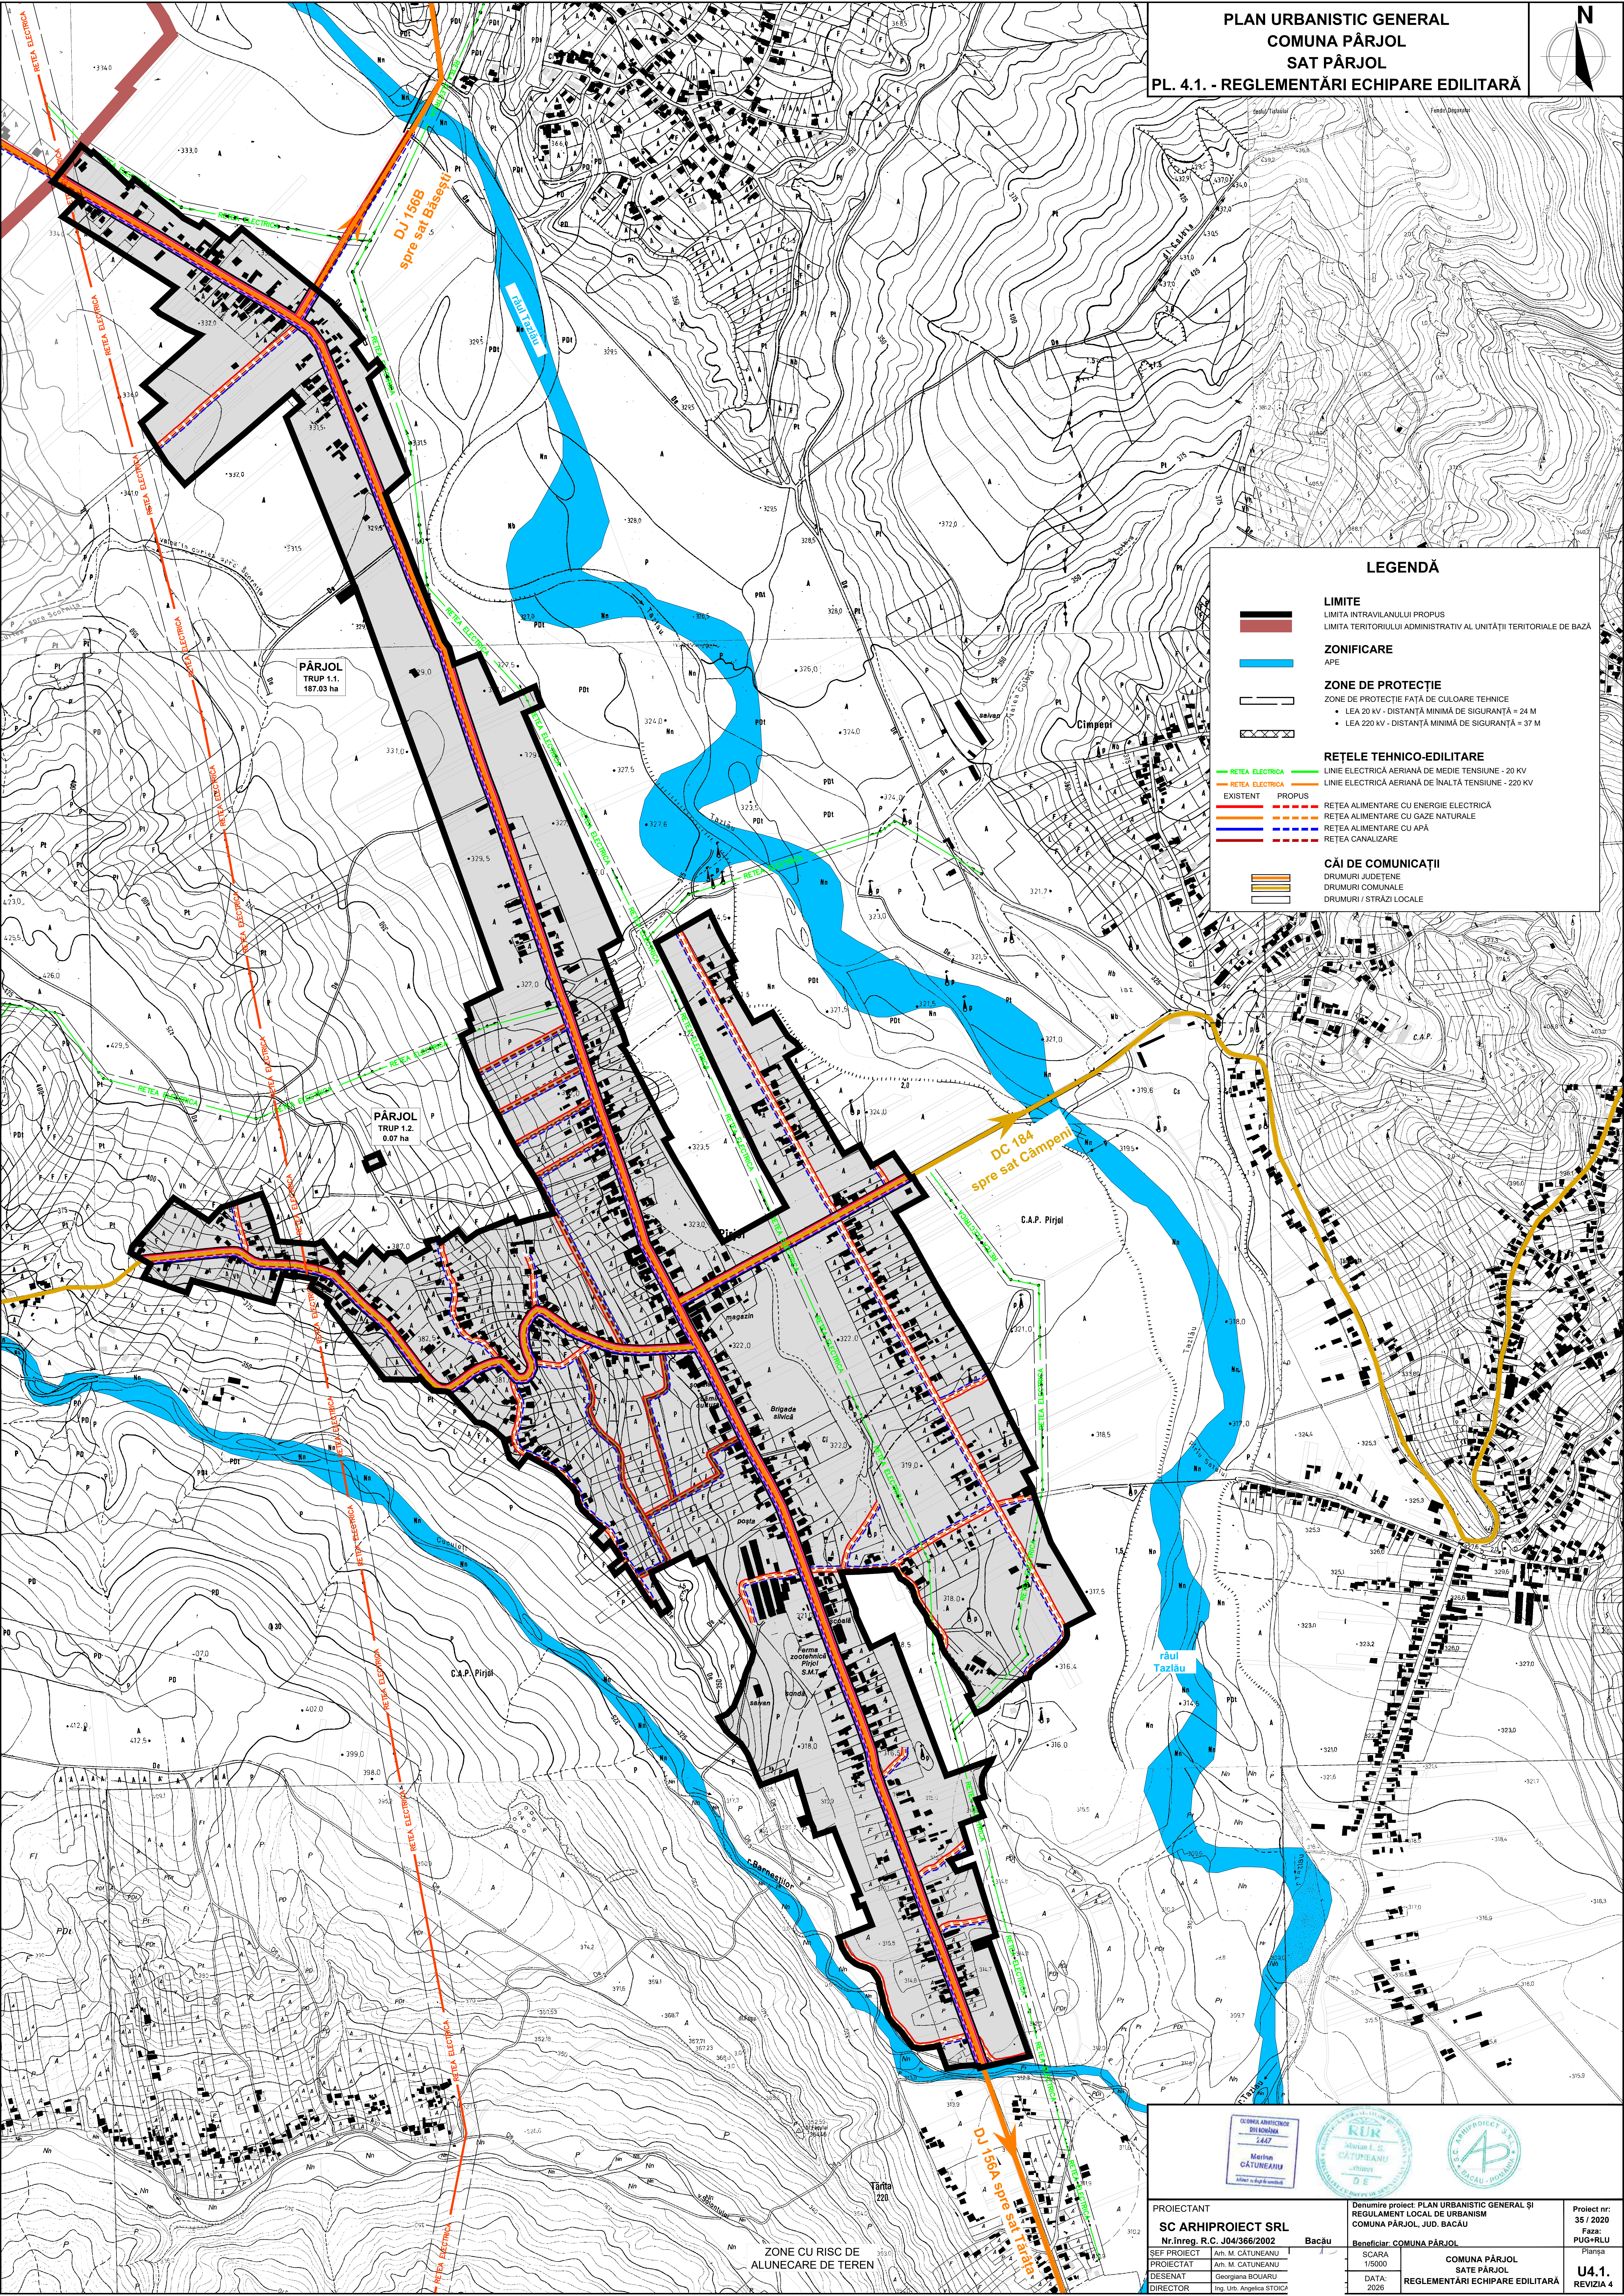

LEGENDĂ

LIMITE

LIMITA INTRAVILANULUI PROPUȘ

LIMITA TERITORIULUI ADMINISTRATIV AL UNITĂȚII TERITORIALE DE BAZĂ

ZONIFICARE

APE

ZONE DE PROTECȚIE

ZONE DE PROTECȚIE FAȚĂ DE CULOARE TEHNICE

• LEA 20 kV - DISTANȚĂ MINIMĂ DE SIGURANȚĂ = 24 M

• LEA 220 kV - DISTANȚĂ MINIMĂ DE SIGURANȚĂ = 37 M

REȚELE TEHNICO-EDILITARE

RETEA ELECTRICĂ

RETEA ELECTRICĂ

EXISTENT

PROPUȘ

RETEA ALIMENTARE CU ENERGIE ELECTRICĂ

RETEA ALIMENTARE CU GAZE NATURALE

RETEA ALIMENTARE CU APĂ

RETEA CANALIZARE

CĂI DE COMUNICAȚII

DRUMURI JUDEȚENE

DRUMURI COMUNALE

DRUMURI / STRĂZI LOCALE

COMUNA ADMINSTRATOR
DJ 156B
2447
Marin
CĂTUNEANU
Marin Cătușan

COMUNA PÂRJOL
Județul Bacău

AP

COMUNA PÂRJOL
Județul Bacău

PROIECTANT
SC ARHIPROIECT SRL
Nr. înreg. R.C. J04/366/2002
Bacău

Beneficiar: COMUNA PÂRJOL


SCARA
1/5000
DATA:
2026

COMUNA PÂRJOL
SATE PÂRJOL
REGLEMENTĂRI ECHIPARE EDILITARĂ

Proiect nr:
35 / 2020
Faza:
PUG+RLU
Planșa
U4.1.
REVIZIA 4

ZONE CU RISC DE
ALUNECARE DE TEREN

PLAN URBANISTIC GENERAL
COMUNA PÂRJOL
SAT: BĂHNĂȘENI
PL. 4.2. - REGLEMENTĂRI ECHIPARE EDILITARĂ

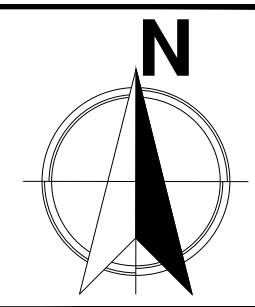

LEGENDĂ

LIMITE
LIMITA INTRAVILANULUI PROPUȘ
LIMITA TERITORIULUI ADMINISTRATIV AL UNITĂȚII TERITORIALE DE BAZĂ

ZONIFICARE
APE


ZONE DE PROTECȚIE
ZONE DE PROTECȚIE FAȚĂ DE CULOARE TEHNICE
• LEA 20 KV - DISTANȚĂ MINIMĂ DE SIGURANȚĂ = 24 M
• LEA 220 KV - DISTANȚĂ MINIMĂ DE SIGURANȚĂ = 37 M

REȚELE TEHNICO-EDILITARE
— RETEA ELECTRICA
— LINEE ELECTRICE AERIANE DE ÎNALTĂ TENSIUNE - 220 KV


EXISTENT **PROPUȘ**

— RETEA ALIMENTARE CU ENERGIE ELECTRICA
— RETEA ALIMENTARE CU GAZE NATURALE
— RETEA ALIMENTARE CU APA
— RETEA CANALIZARE


CAI DE COMUNICAȚII
— DRUMURI COMUNALE
— DRUMURI / STRĂZI LOCALE

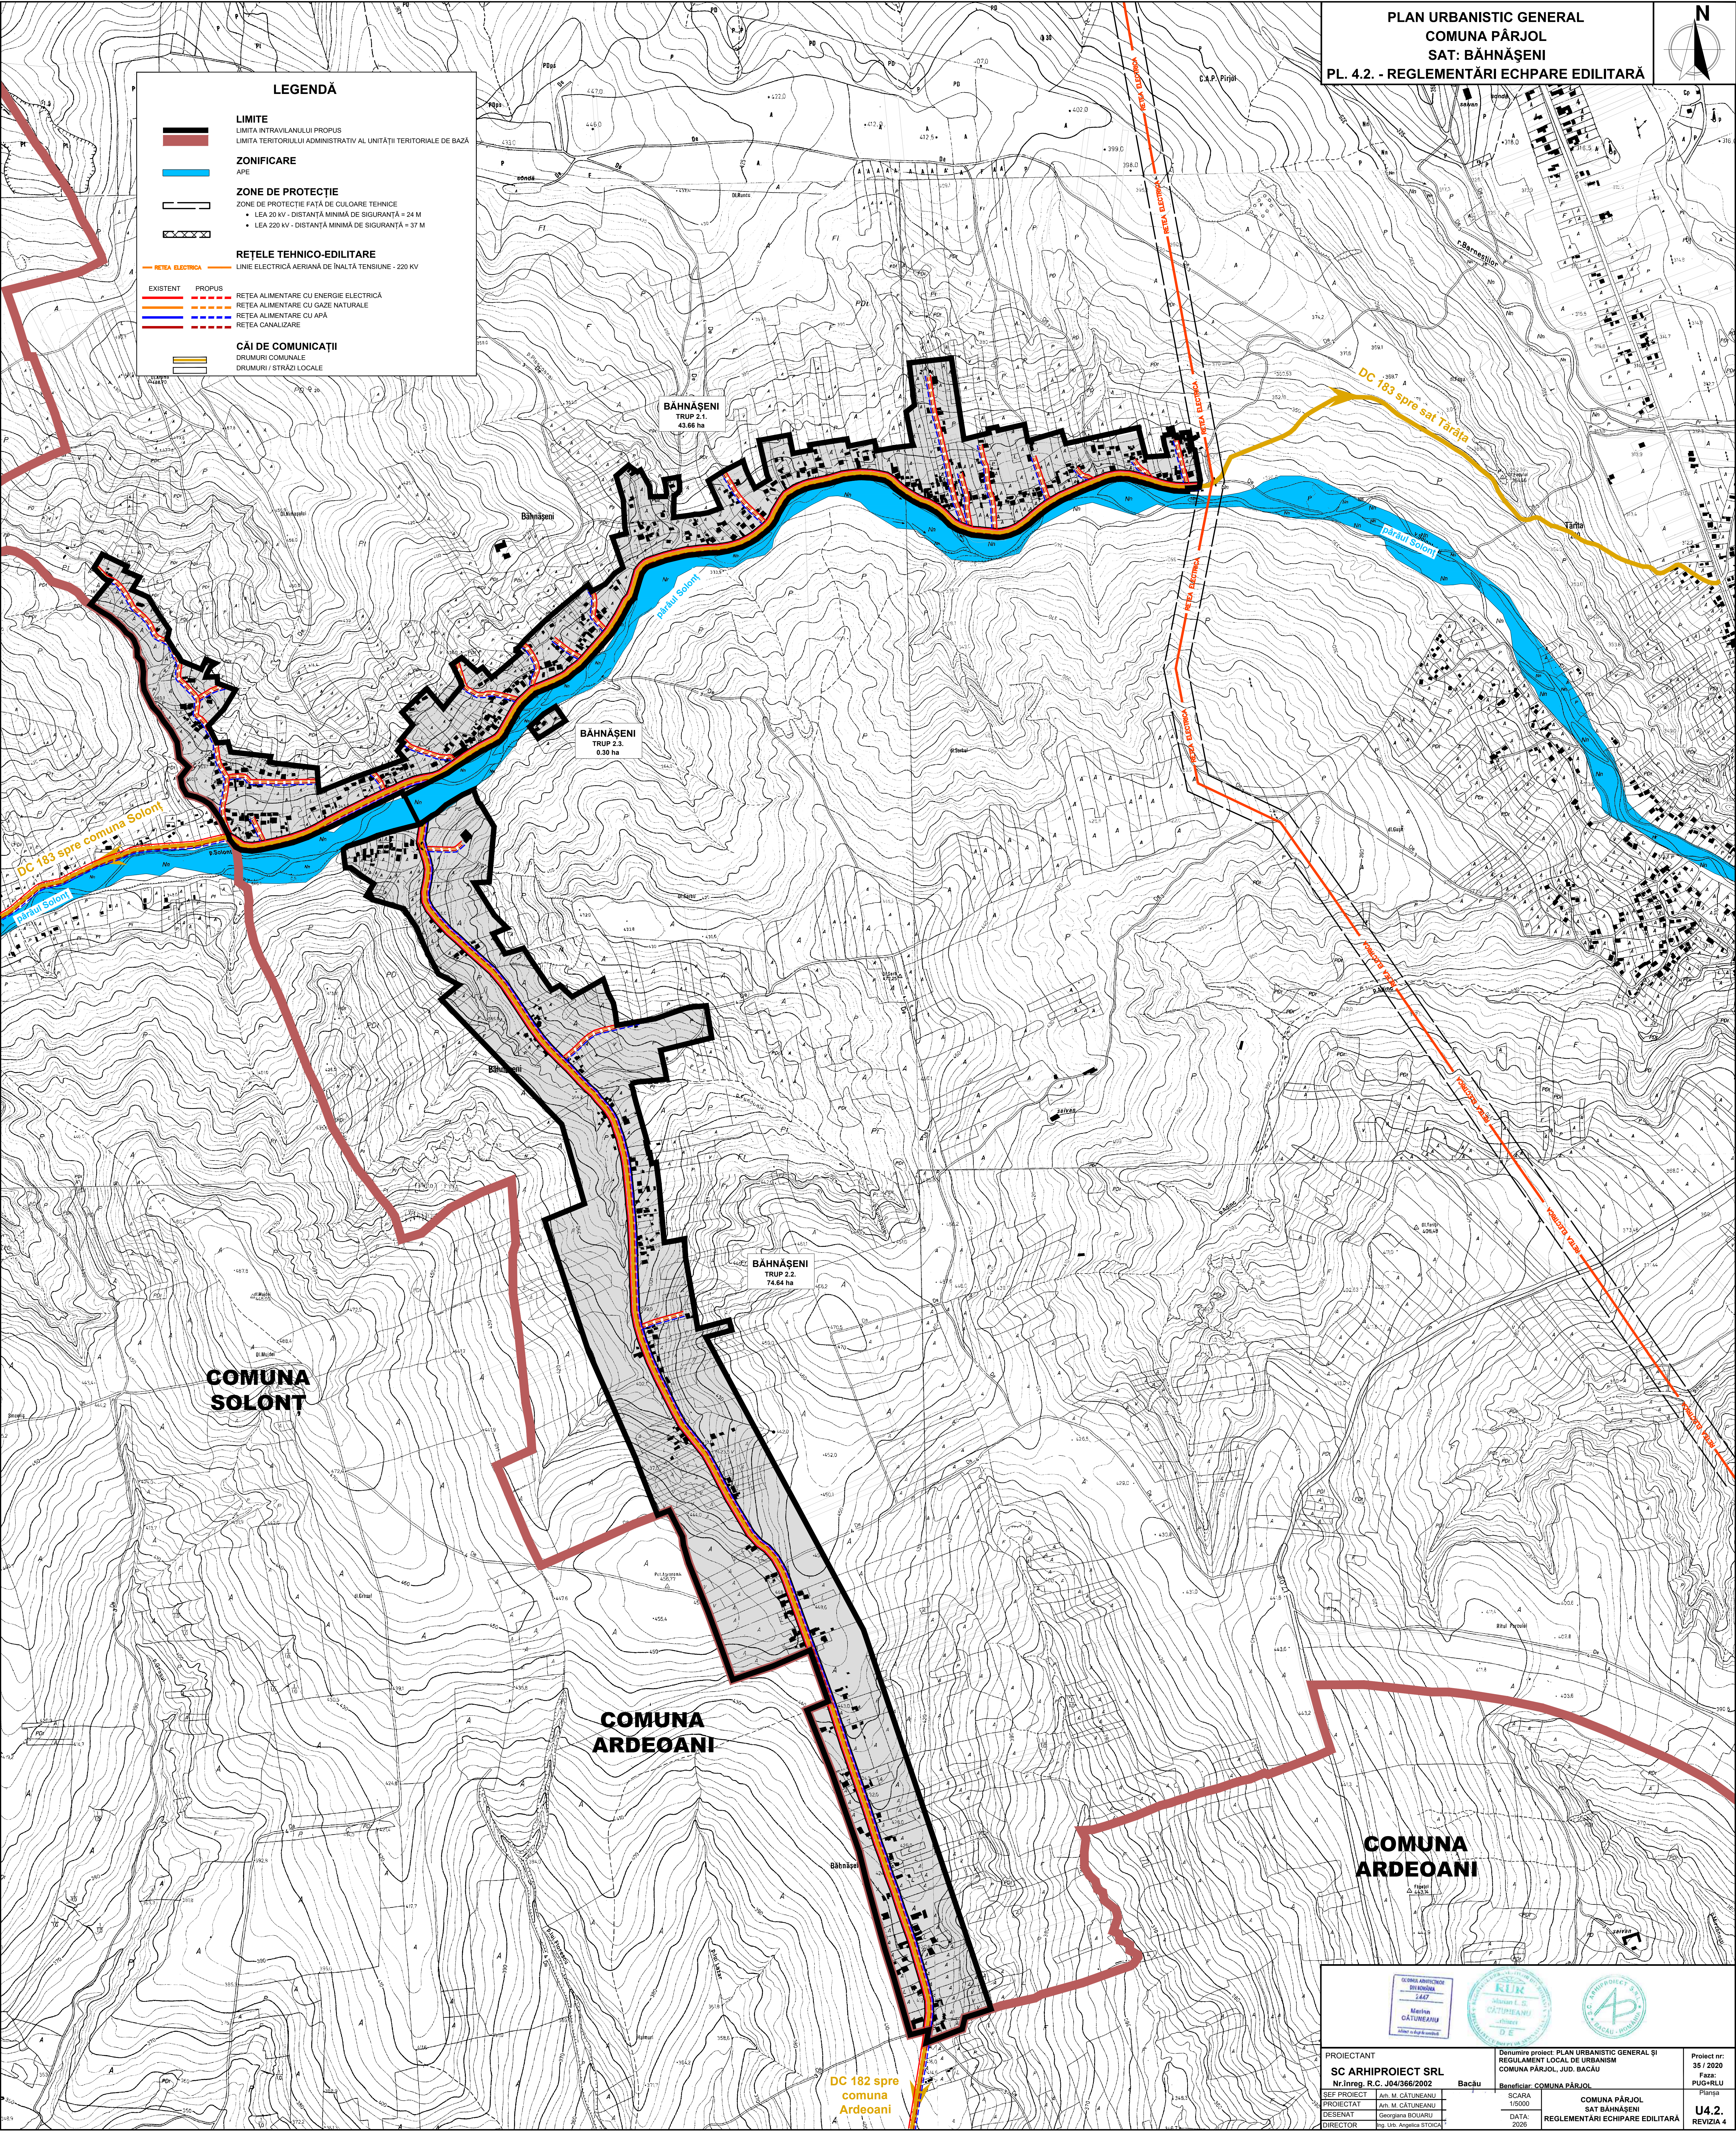

 SC ARHIPROIECT SRL Nr. înreg. R.C. J04/366/2002	 Baia	 Beneficiar: COMUNA PÂRJOL	Proiect nr. 35 / 2020 Faza: PUG+RLU Planșă
ȘEF PROIECT Arh. M. CĂTUNĂȘU DESENAT Georgiana BOJANU DIRECTOR Ing. L. ANGELICA STOICA	SCARA 1:5000 DATA 2025	COMUNA PÂRJOL SAT BĂHNĂȘENI REGLEMENTĂRI ECHIPARE EDILITARĂ	U4.2. REVIZIA 4

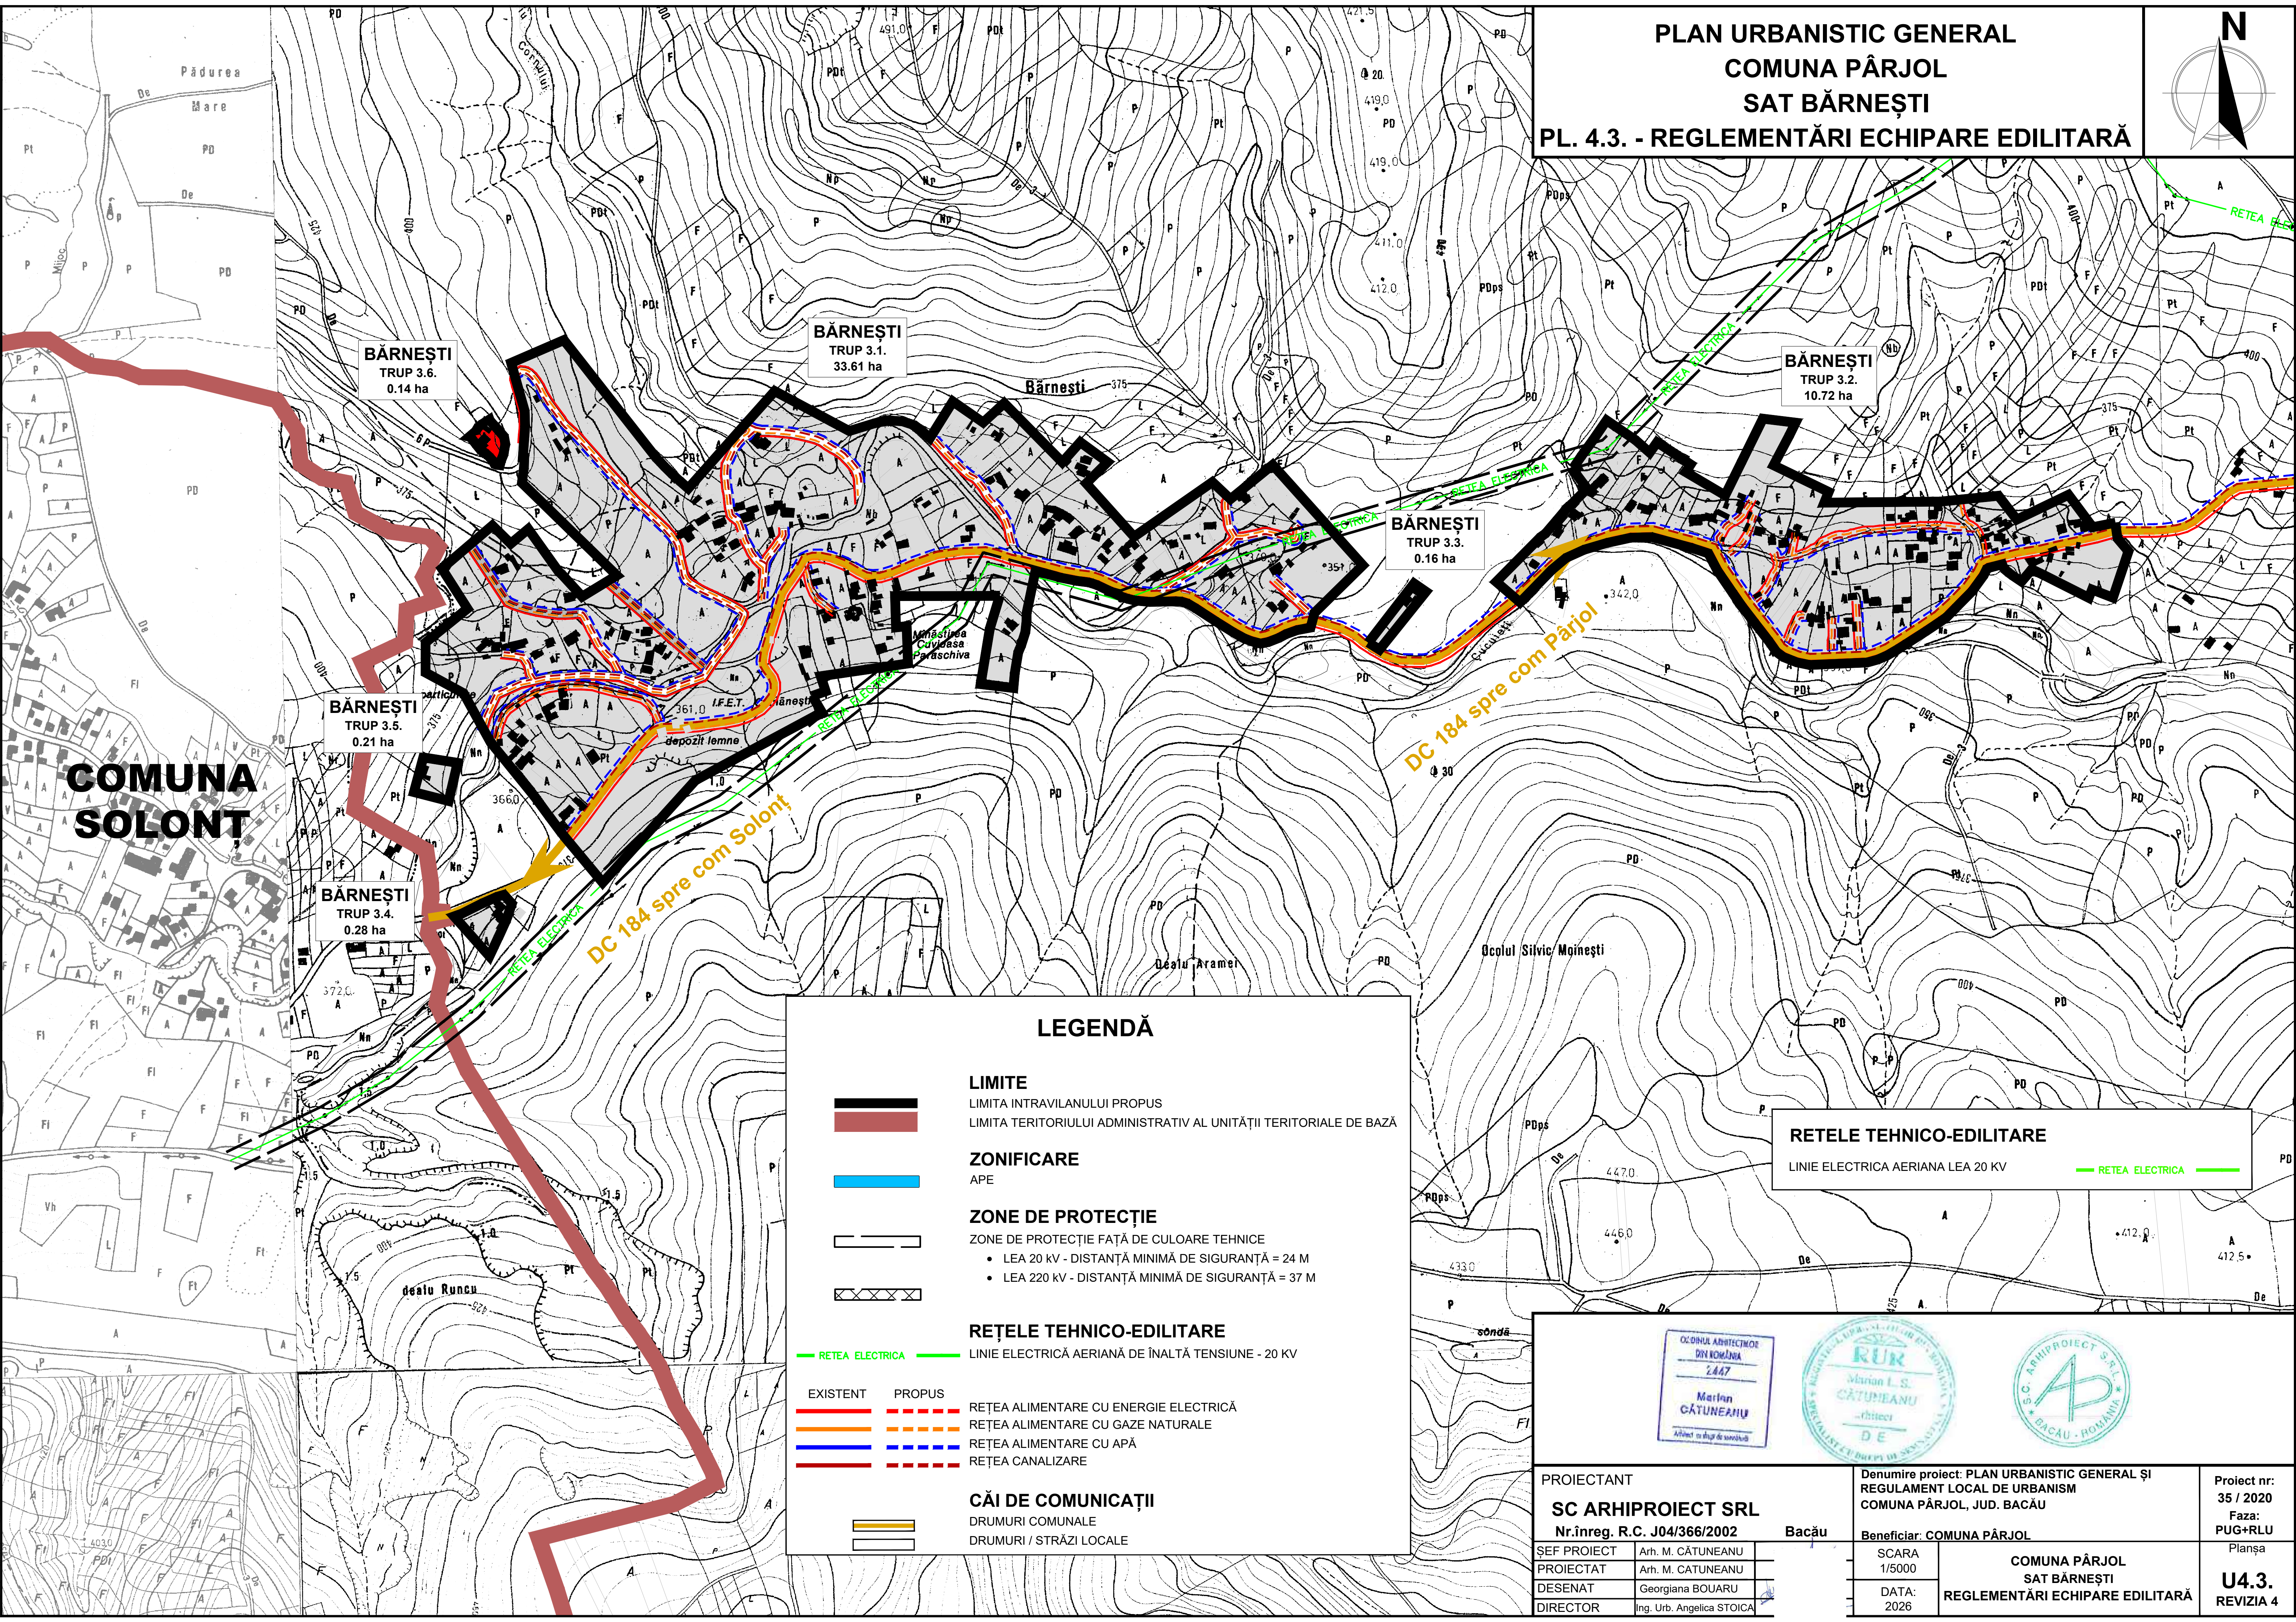

PLAN URBANISTIC GENERAL
COMUNA PÂRJOL
SAT BĂRNEȘTI
PL. 4.3. - REGLEMENTĂRI ECHIPARE EDILITARĂ

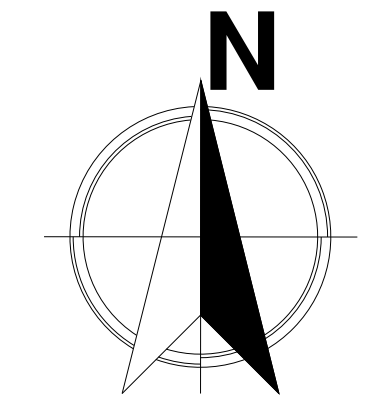

COMUNA
SOLONT

BĂRNEȘTI
TRUP 3.1.
33.61 ha

BĂRNEȘTI
TRUP 3.6.
0.14 ha

BĂRNEȘTI
TRUP 3.2.
10.72 ha

BĂRNEȘTI
TRUP 3.3.
0.16 ha

BĂRNEȘTI
TRUP 3.5.
0.21 ha

BĂRNEȘTI
TRUP 3.4.
0.28 ha

DC 184 spre com Solont

DC 184 spre com Pârlol

LEGENDĂ

LIMITE

LIMITA INTRAVILANULUI PROPUȘ

LIMITA TERITORIULUI ADMINISTRATIV AL UNITĂȚII TERITORIALE DE BAZĂ

ZONIFICARE

APE

ZONE DE PROTECȚIE

ZONE DE PROTECȚIE FAȚĂ DE CULOARE TEHNICE

- LEA 20 KV - DISTANȚĂ MINIMĂ DE SIGURANȚĂ = 24 M
- LEA 220 KV - DISTANȚĂ MINIMĂ DE SIGURANȚĂ = 37 M

REȚELE TEHNICO-EDILITARE

REȚEA ELECTRICĂ

LINEIE ELECTRICĂ AERIANĂ DE ÎNALTĂ TENSIUNE - 20 KV

EXISTENT **PROPUȘ**

REȚEA ALIMENTARE CU ENERGIE ELECTRICĂ

REȚEA ALIMENTARE CU GAZE NATURALE

REȚEA ALIMENTARE CU APĂ

REȚEA CANALIZARE

CĂI DE COMUNICAȚII

DRUMURI COMUNALE

DRUMURI / STRĂZI LOCALE

RETELE TEHNICO-EDILITARE

LINEIE ELECTRICĂ AERIANĂ LEA 20 KV

REȚEA ELECTRICĂ

PROIECTANT SC ARHIPROIECT SRL Nr.înreg. R.C. J04/366/2002 Bacău		Denumire proiect: PLAN URBANISTIC GENERAL ȘI REGULAMENT LOCAL DE URBANISM COMUNA PÂRJOL, JUD. BACĂU Beneficiar: COMUNA PÂRJOL		Proiect nr: 35 / 2020 Faza: PUG+RLU
ȘEF PROIECT Arh. M. CĂTUNEANU	PROIECTAT Arh. M. CĂTUNEANU	SCARA 1/5000	COMUNA PÂRJOL SAT BĂRNEȘTI REGLEMENTĂRI ECHIPARE EDILITARĂ	Planșa U4.3. REVIZIA 4
DESENAT Georgiana BOUARU	DIRECTOR Ing. Urb. Angelica STOICA	DATA: 2026		

COMUNA BLĂGEȘTI

**COMUNA
BALCANI**

DJ 156B spre com. Blăgești

BĂSĂȘTI
TRUP 4.1.
90.55 ha

HÂINEALA
TRUP 6.1.
25 18 ha

LIMITE

LIMITA INTRAVILANULUI PROPUȘ

LIMITA TERITORIULUI ADMINISTRATIV AL UNITĂȚII TERITORIALE DE BAZĂ

ZONIFICARE

APE

ZONE DE PROTECȚIE

ZONE DE PROTECȚIE FAȚĂ DE CULOARE TEHNICE

- LEA 20 kV - DISTANȚĂ MINIMĂ DE SIGURANȚĂ = 24 M
- LEA 220 kV - DISTANȚĂ MINIMĂ DE SIGURANȚĂ = 37 M

ZONE DE PROTECȚIE SANITARĂ (REZERVOR, STAȚIE EPURARE)

REȚELE TEHNICO-EDILITARE

— RETEA ELECTRICA — RETEA ELECTRICA AERIANĂ DE MEDIE TENSIUNE - 20 KV

— RETEA ELECTRICA — RETEA ELECTRICA AERIANĂ DE ÎNALTĂ TENSIUNE - 220 KV

EXISTENT PROPUS

— RETEA ALIMENTARE CU ENERGIE ELECTRICA

— RETEA ALIMENTARE CU GAZE NATURALE

— RETEA ALIMENTARE CU APĂ

— RETEA CANALIZARE

— STAȚIE EPURARE APE UZATE

— REZERVOR ÎN MAGAZINARE APĂ

CĂI DE COMUNICAȚII

— DRUMURI JUDEȚENE

— DRUMURI COMUNALE

— DRUMURI / STRĂZI LOCALE

COMUNA
BALCANI

DJ 156 B spre sat Pârjol

STAȚIE EPURARE
-PROPUȘĂ
ZONĂ DE PROTECȚIE 50 m


DJ 156 B spre sat Pârjol

DC187 spre
sat Câmpeni



Proiect nr: 35/2020 Faza:	
--	--

Planşa	U4.4.
	REVIZIA 4

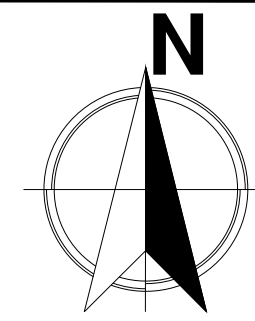

SIT NATURA
Platra Șoimului
• Scorțeni
Gîrleni

COMUNA
SCORTENI

GOSPODĂRIA DE APĂ
• REZERVOR IMAGAZINARE APĂ 500m3
• STAȚIE RECLORINARE
• ZONĂ DE PROTECȚIE SANITARĂ CU
REGIM SEVER 20 m

PUSTIANA
TRUP 8.1.
147.94 ha

CÂMPENI
TRUP 6.1.
74.48 ha

CÂMPENI
TRUP 6.2.
0.07 ha


STAȚIE POMPARĂ APĂ
PROPUȘ
ZONĂ DE PROTECȚIE
SANITARĂ 10 m

LEGENDĂ


- LIMITE**
LIMITA INTRAVILANULUI PROPUȘ
LIMITA TERITORULUI ADMINISTRATIV AL UNITĂȚII TERITORIALE DE BAZĂ
- ZONIFICARE**
APE
- ZONE DE PROTECȚIE**
ZONE DE PROTECȚIE FAȚĂ DE CULOARE TEHNICE
• LEA 110 kV - DISTANȚĂ MINIMĂ DE SIGURANȚĂ = 37 M
ZONE DE PROTECȚIE SANITARĂ REZERVOR, STAȚIE POMPARĂ
- REȚELE TEHNICO-EDILITARE**
LINIE ELECTRICĂ AERIANĂ DE ÎNALTĂ TENSIUNE - 110 kV
- EXISTENT PROPUȘ
REȚEA ALIMENTARE CU ENERGIE ELECTRICĂ
REȚEA ALIMENTARE CU GAZE NATURALE
REȚEA ALIMENTARE CU APĂ
REȚEA CANALIZARE
- STAȚIE POMPARĂ
REZERVOR IMAGAZINARE APĂ
- CĂI DE COMUNICAȚII**
DRUMURI COMUNALE
DRUMURI / STRĂZI LOCALE



PROIECTANT SC ARHIPROIECT SRL Nr. inreg. R.G. JU4/366/2002	Bacău	Denumire proiect: PLAN URBANISTIC GENERAL ȘI REGULAMENT LOCAL DE URBANISM COMUNA PÂRJOL, JUD. BACĂU	Proiect nr: 35/2020
ȘEF PROIECT PROIECTANT DESENAT DIRECTOR	Ing. M. CĂTUȘAN Arh. M. CĂTUȘAN Georgiana BOUĂRU Ing. Ulișcă STOICA	Beneficiar: COMUNA PÂRJOL COMUNA PÂRJOL SATE: CÂMPENI, PUSTIANA REGLEMENTĂRI REȚELE EDILITARE	Faza: PUG+RLU Planșa U4.5. REVIZIA 4

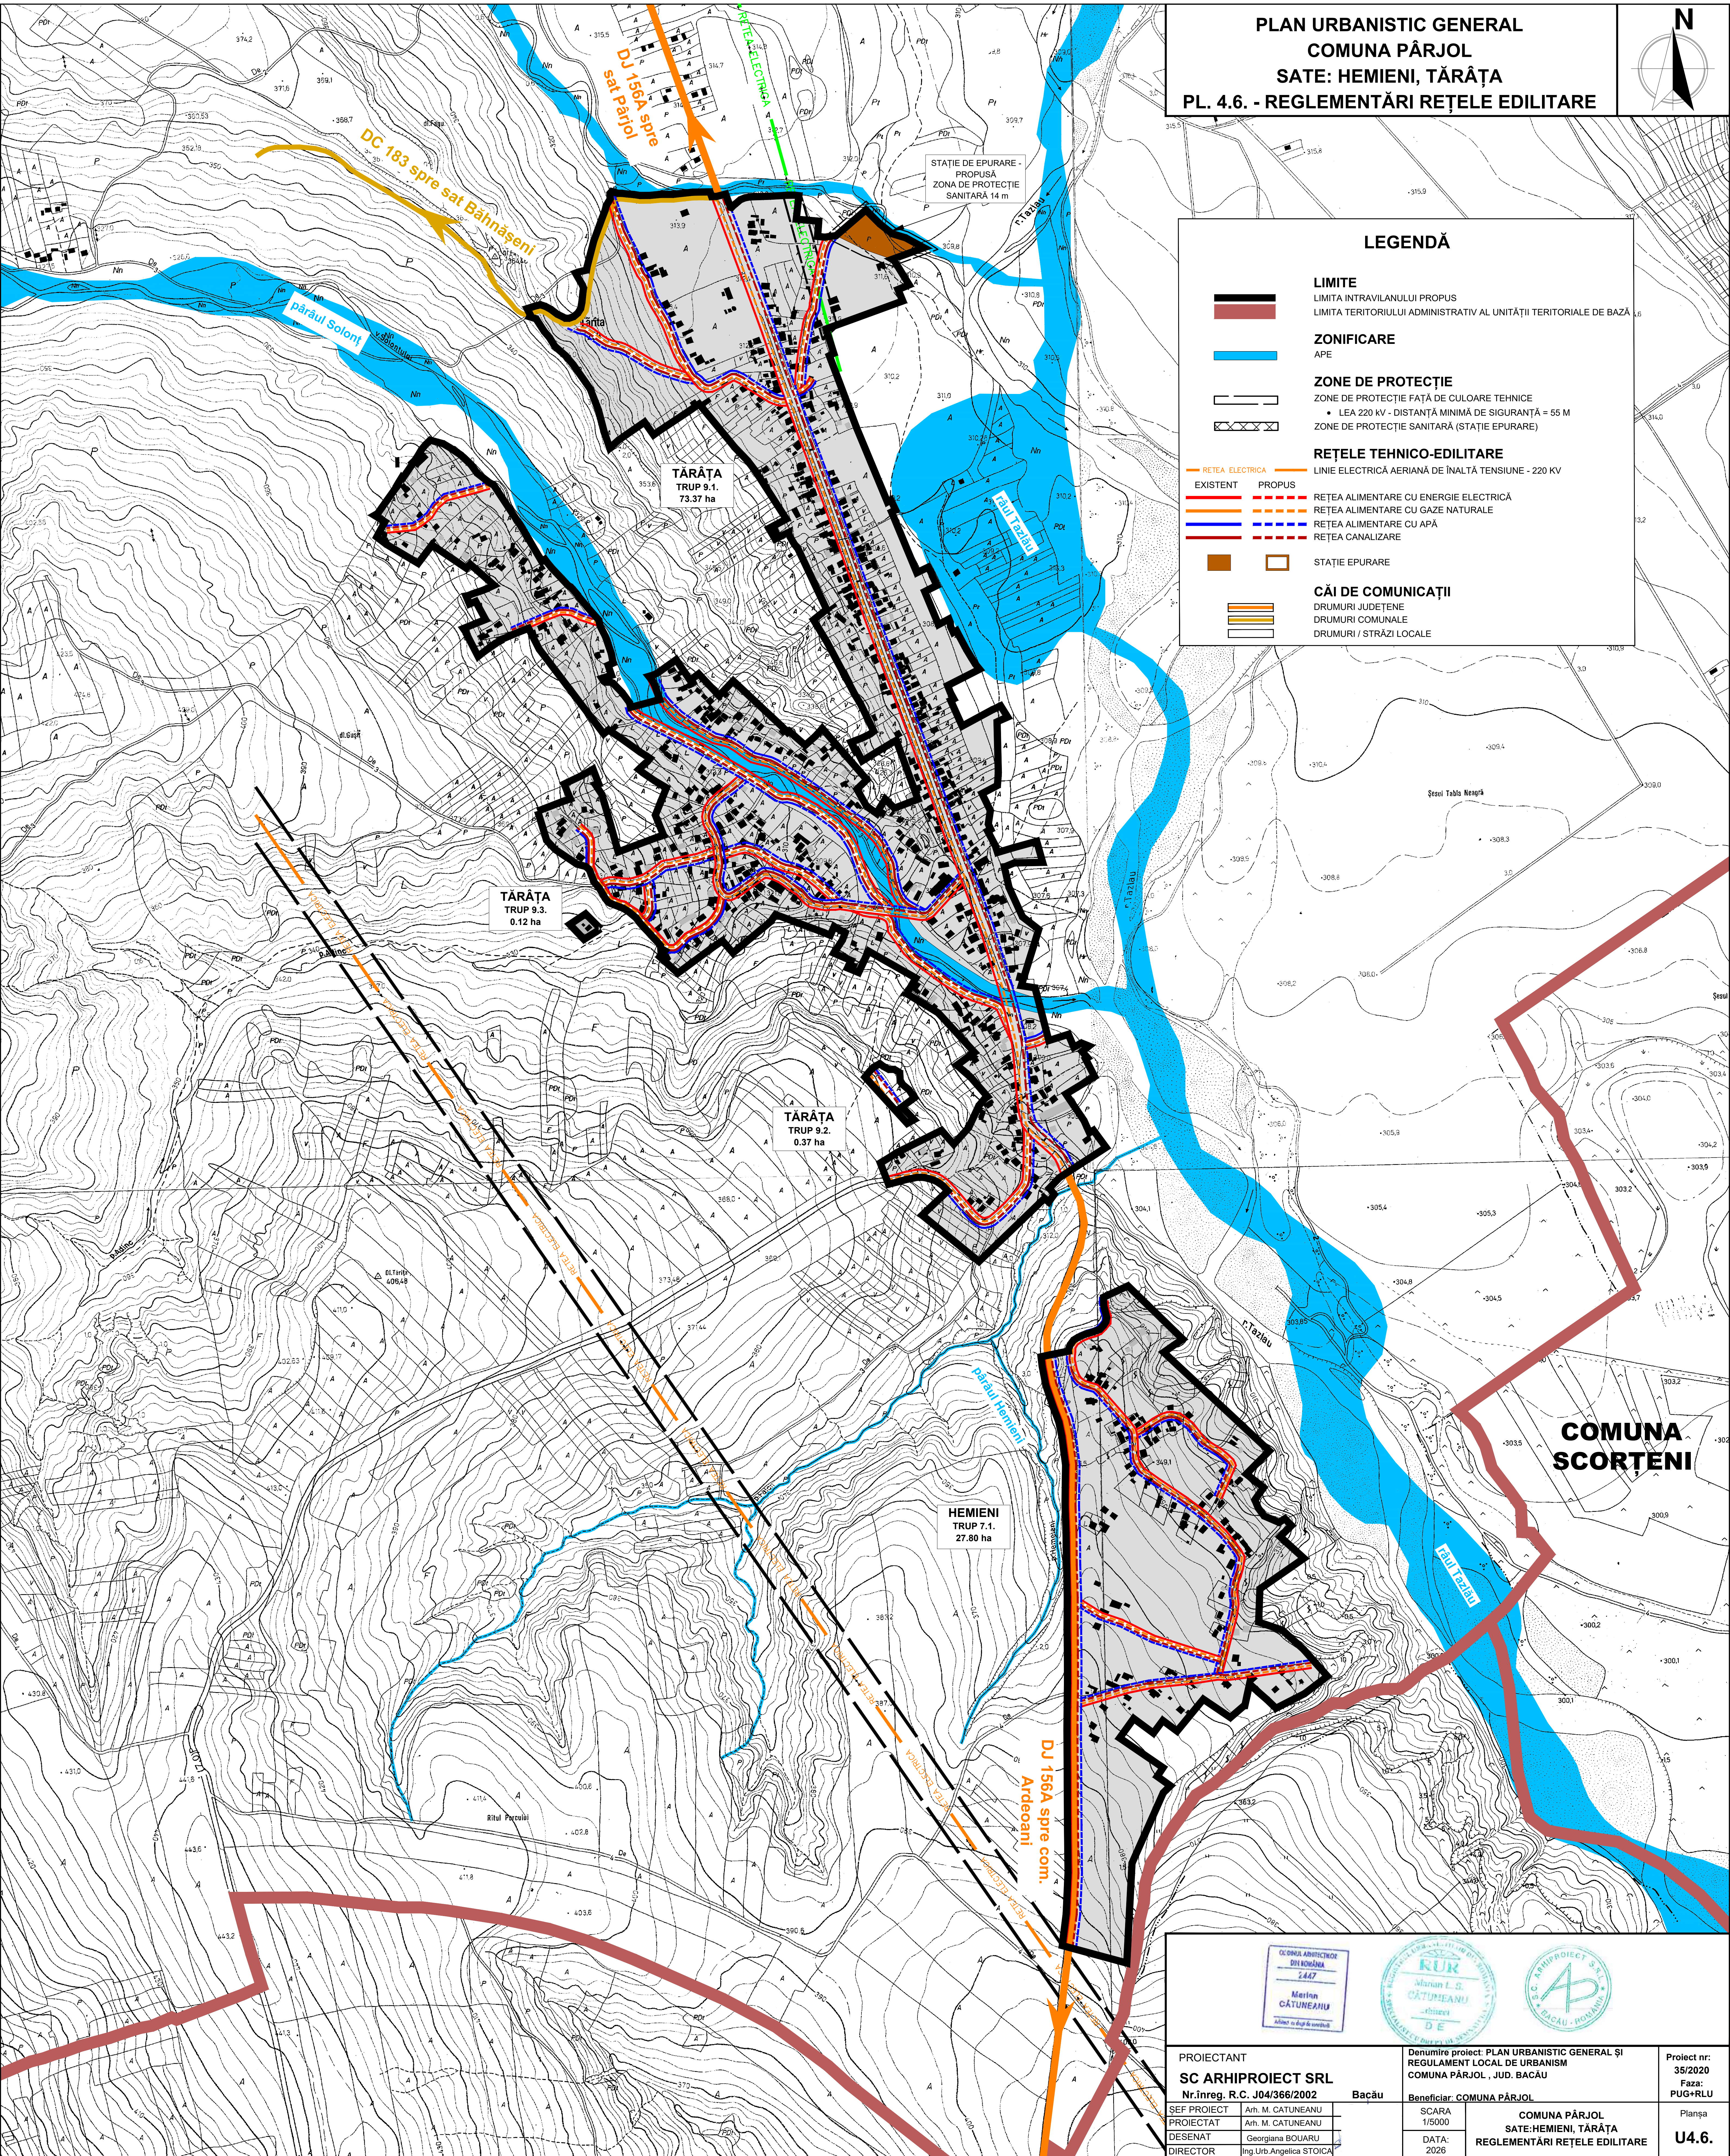

PLAN URBANISTIC GENERAL
COMUNA PÂRJOL
SATE: HEMIENI, TĂRĂȚA
PL. 4.6. - REGLEMENTĂRI REȚELE EDILITARE

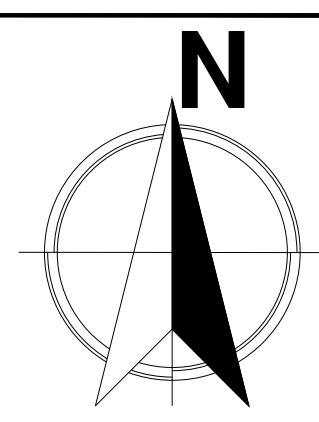

LEGENDĂ

LIMITE

LIMITA INTRAVILANULUI PROPUȘ

LIMITA TERITORIULUI ADMINISTRATIV AL UNITĂȚII TERITORIALE DE BAZĂ

ZONIFICARE

APE

ZONE DE PROTECȚIE

ZONE DE PROTECȚIE FAȚĂ DE CULOARE TEHNICE

• LEA 220 KV - DISTANȚĂ MINIMĂ DE SIGURANȚĂ = 55 M

ZONE DE PROTECȚIE SANITARĂ (STAȚIE EPURARE)

REȚELE TEHNICO-EDILITARE

REȚEA ELECTRICĂ

EXISTENT

PROPUȘ

LINIE ELECTRICĂ AERIANĂ DE ÎNALTĂ TENSIUNE - 220 KV

REȚEA ALIMENTARIE CU ENERGIE ELECTRICĂ

REȚEA ALIMENTARIE CU GAZE NATURALE

REȚEA ALIMENTARIE CU APĂ

REȚEA CANALIZARE

STAȚIE EPURARE

CĂI DE COMUNICAȚII

DRUMURI JUDEȚENE

DRUMURI COMUNALE

DRUMURI / STRĂZI LOCALE

OCROUL ARHITECTONIC
DIPT. ARHITECTURA
2447
Marin
CĂTUNEANU

PROIECTANT
SC ARHIPROIECT SRL
Nr.Inreg. R.C. J04/366/2002
Baicău

Denumire proiect: PLAN URBANISTIC GENERAL ȘI
REGULAMENT LOCAL DE URBANISM
COMUNA PÂRJOL, JUD. BACĂU
Beneficiar: COMUNA PÂRJOL

SCARA
1/5000
DATA:
2026

COMUNA PÂRJOL
SATE:HEMIENI, TĂRĂȚA
REGLEMENTĂRI REȚELE EDILITARE

Proiect nr:
35/2020
Faza:
PUG+RLU
Planșa
U4.6.